


SOZIALE STADT - SANIERUNG EHRANG - Zonales Wertgutachten -

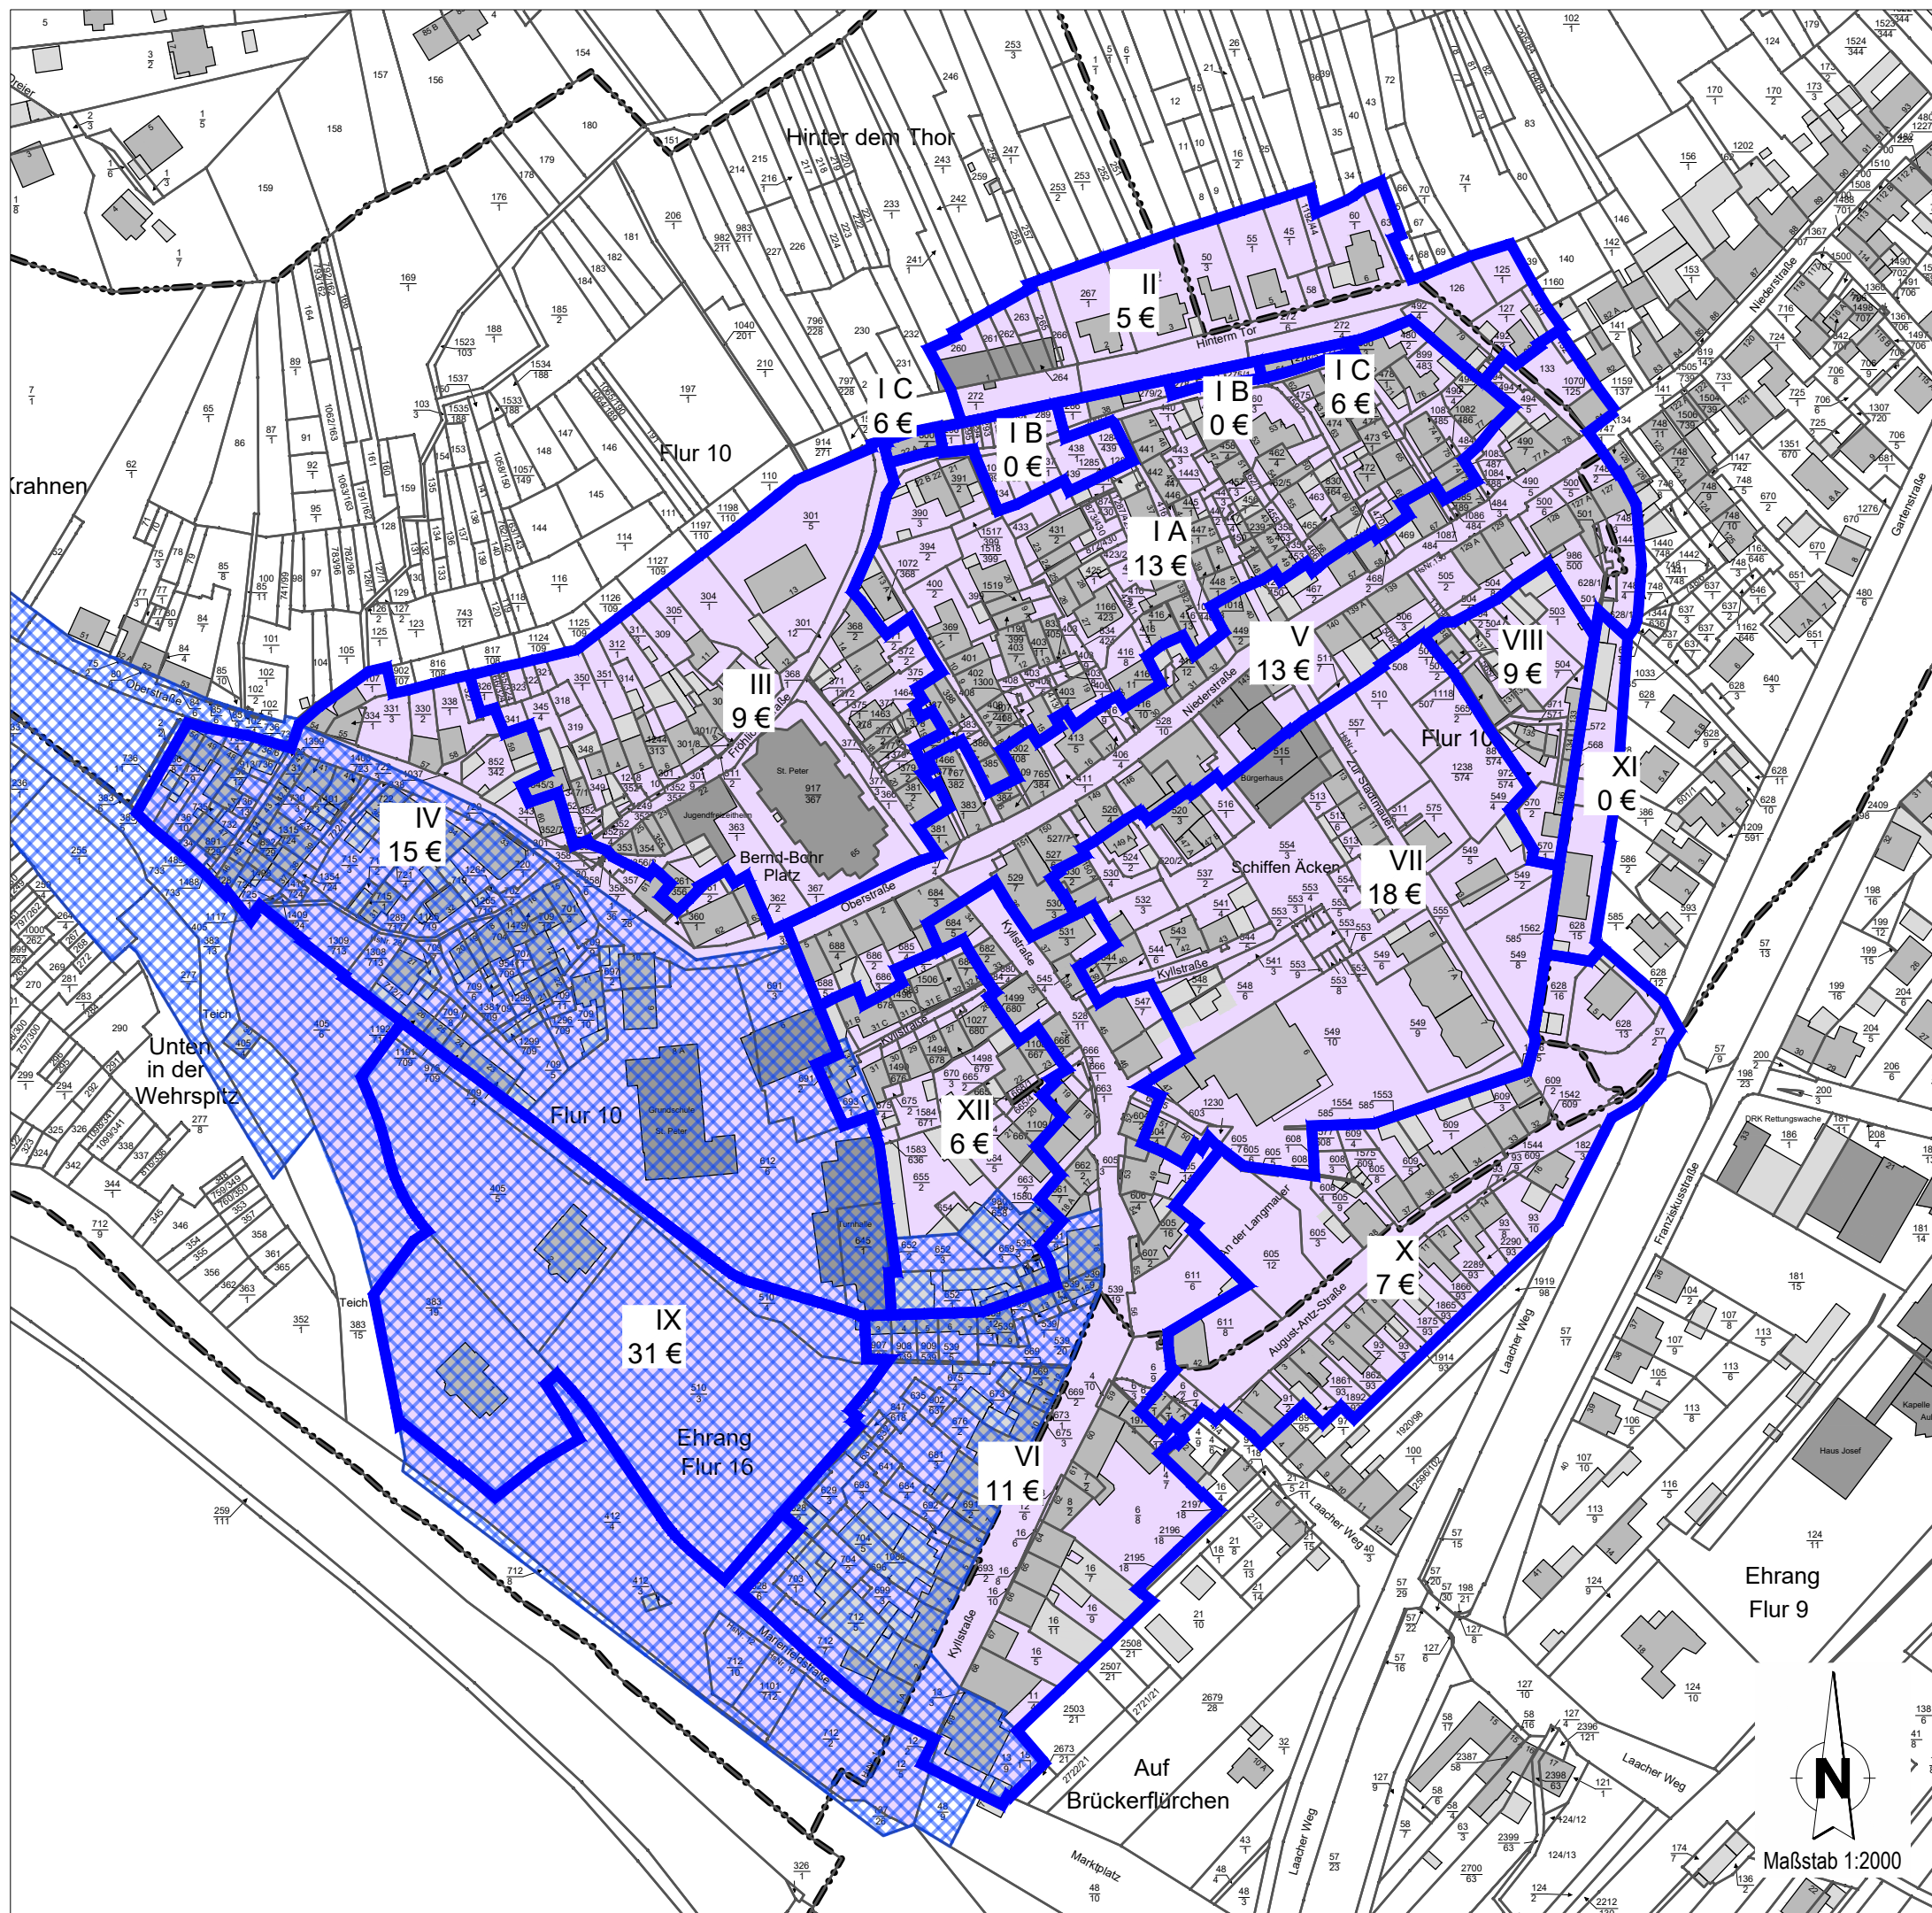

- Soziale Stadt
- Teilbereiche
(125.886 qm)
- Umlegung